



CUBO BIANCO
TEKEN & ONTWERPBURO




GRONDPLAN

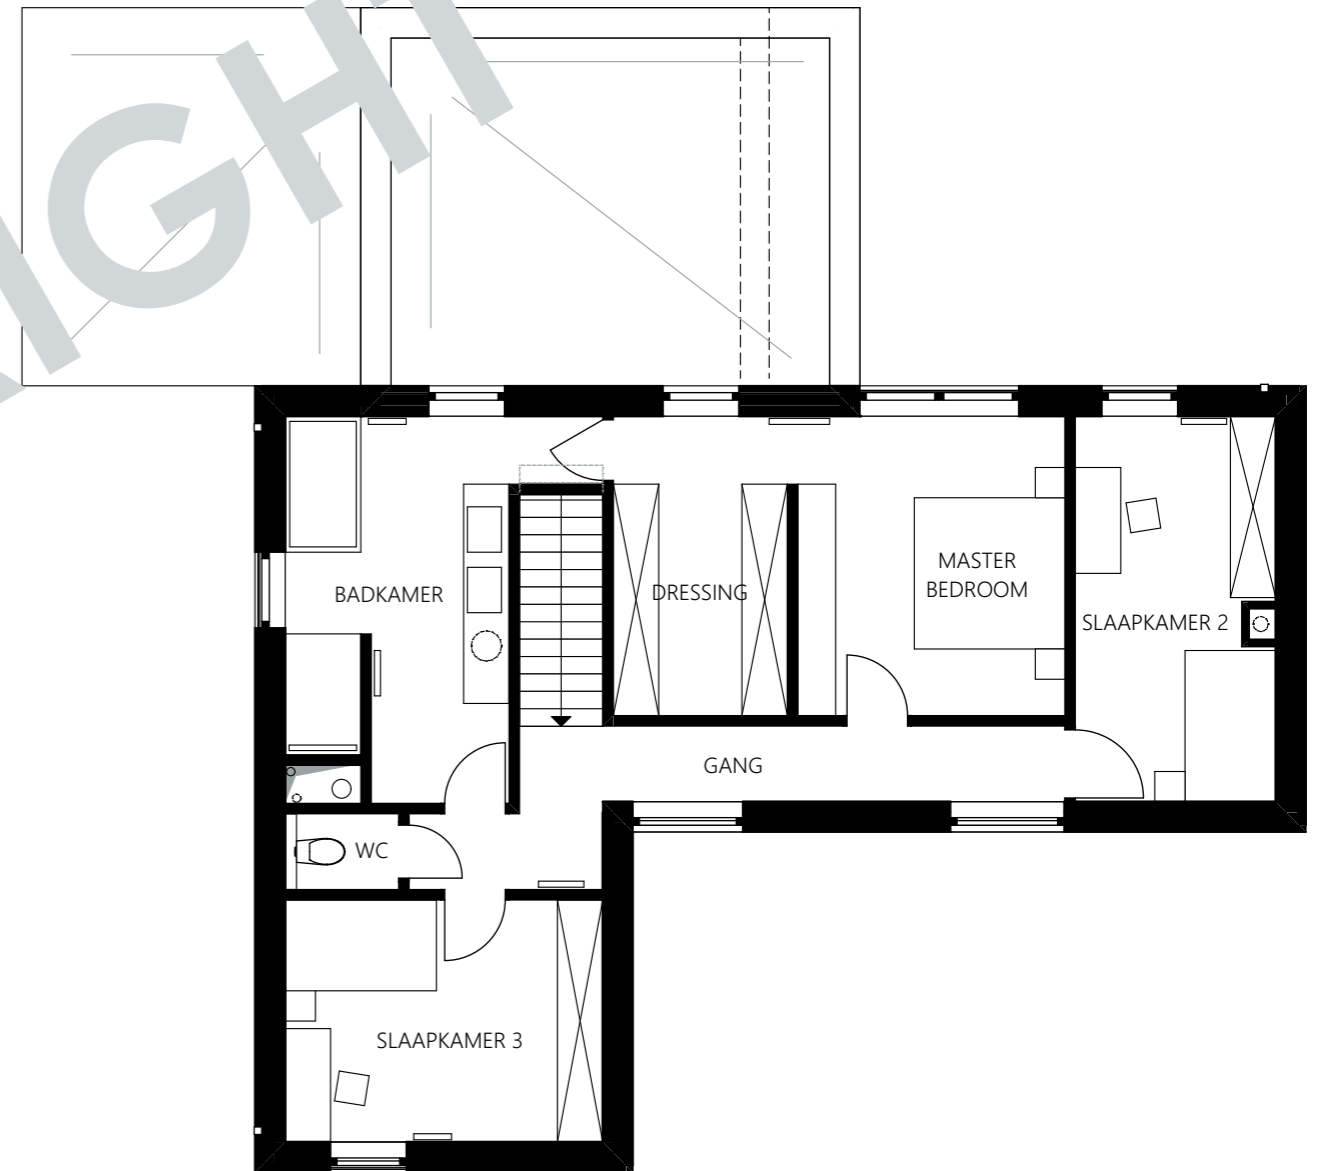

VERDIEPING

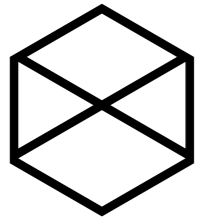


CUBO BIANCO
TEKEN & ONTWERPBURO

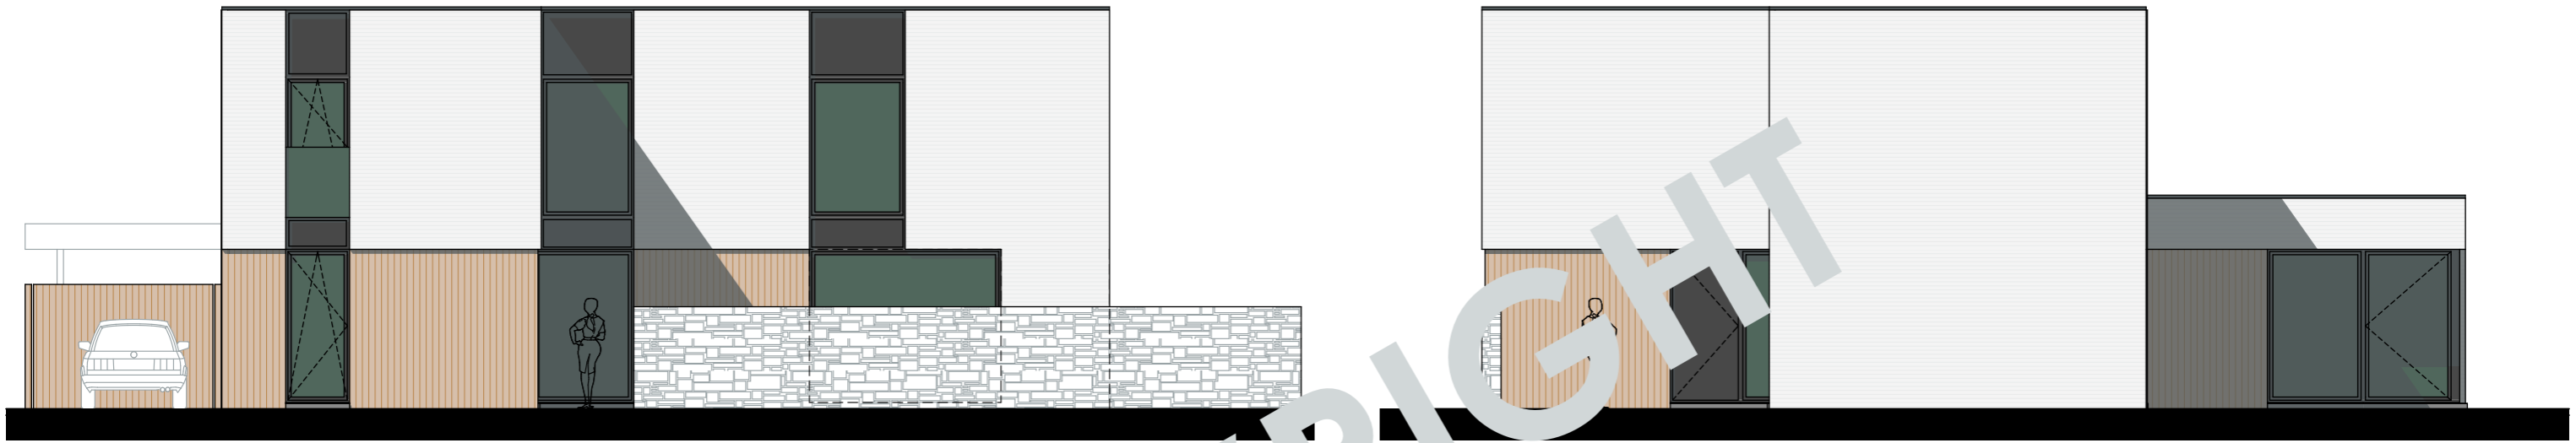


VOORGEVEL

ZIJGEVEL RECHTS

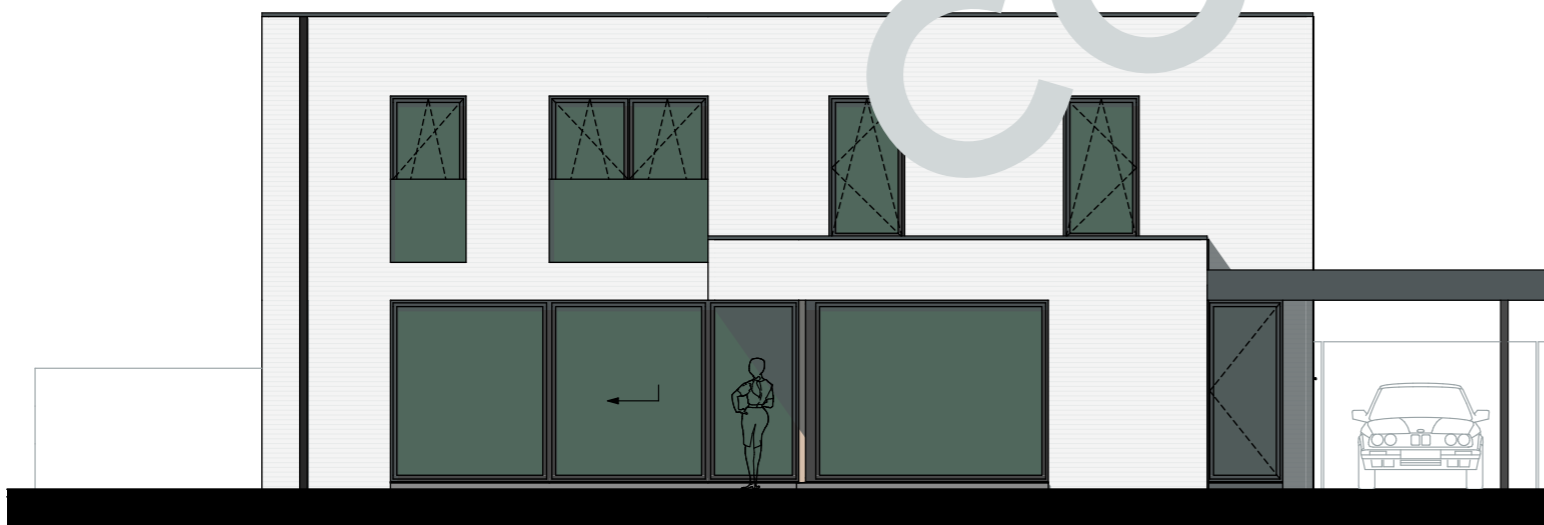

ACHTERGEVEL

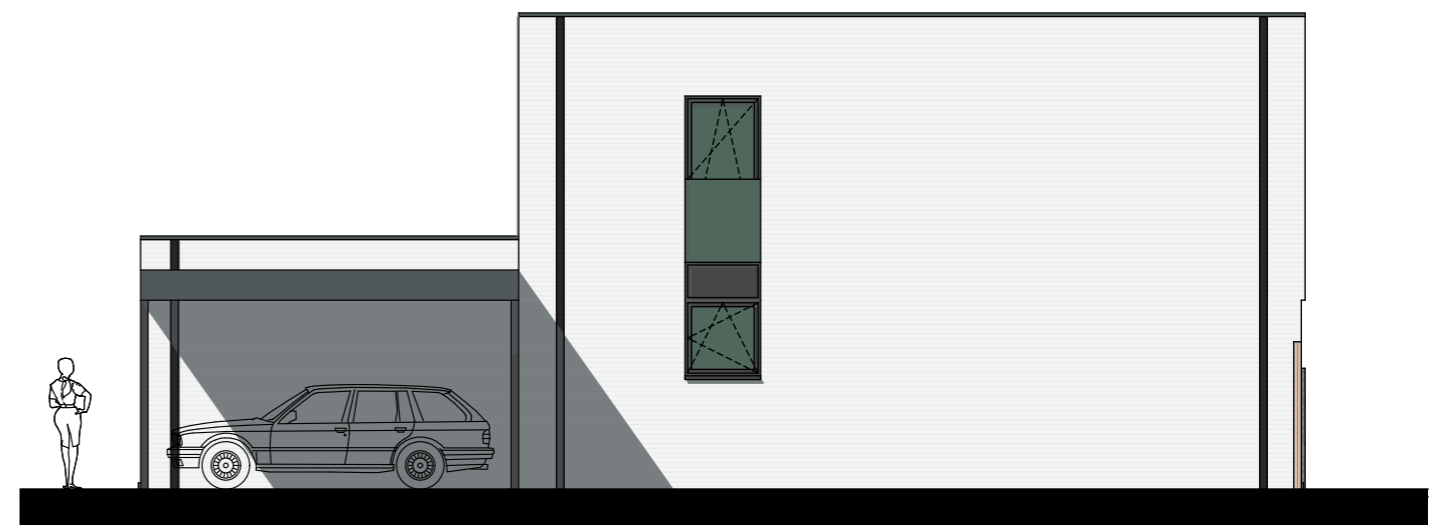

ZIJGEVEL LINKS